

CHO THUÊ

# TẦNG 19 | THÁP A1

TÒA NHÀ VIETTEL COMPLEX 285 CMT8

*Không gian làm việc  
theo cách của bạn.*

Tổng diện tích cho thuê  
**800 - 1000 m<sup>2</sup>**


Phân chia linh hoạt  
**111 - 380 m<sup>2</sup>**


Không gian thông tầng cao  
**7,14m**

Thiết kế & bàn giao  
theo nhu cầu





 (+84) 366.383.966

- ▶ Đối diện **nhà ga Metro** – trực giao thông chiến lược, đón đầu nhịp sống và làm việc sôi động
- ▶ 2,3 km tới **Đình Độc Lập** - biểu tượng lịch sử trung tâm
- ▶ 2,5 km tới **Công viên Tao Đàn** - không gian xanh giữa lòng đô thị
- ▶ 2,3 km tới **Chợ Bến Thành** - trung tâm thương mại, du lịch sầm uất
- ▶ 2,3 km tới **Phố Đi bộ Bùi Viện** - điểm đến giải trí, giao lưu quốc tế

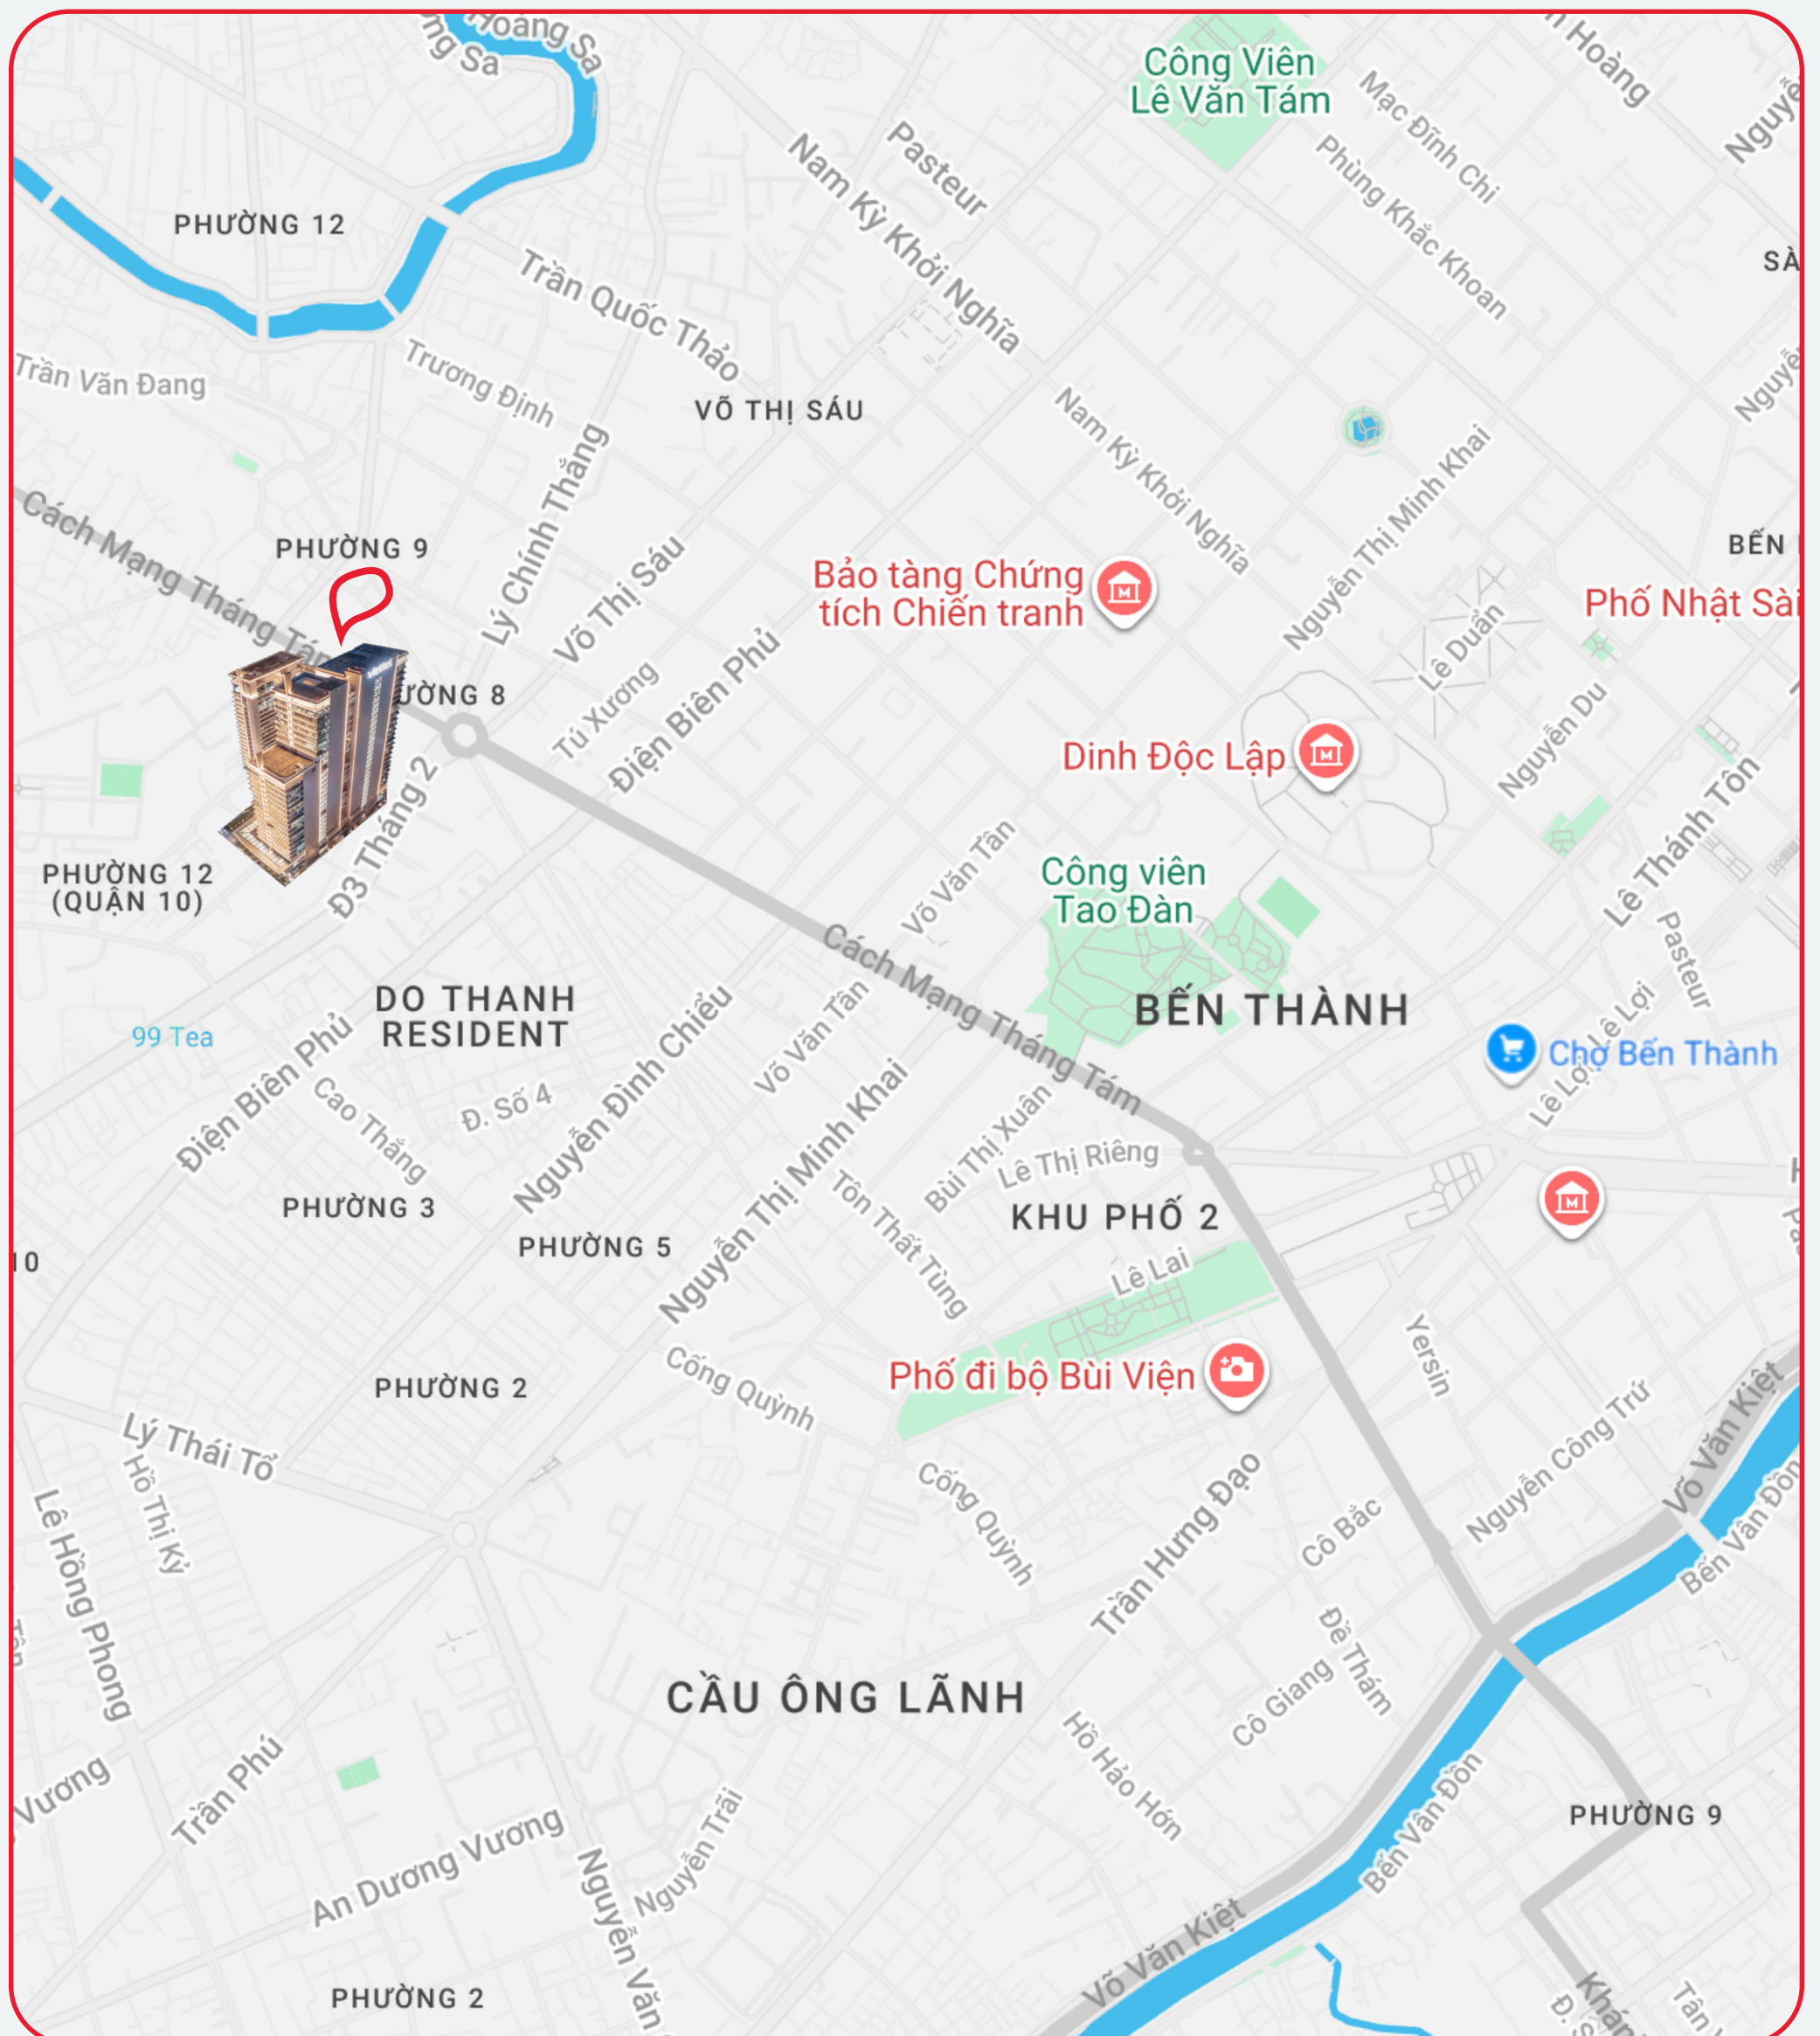

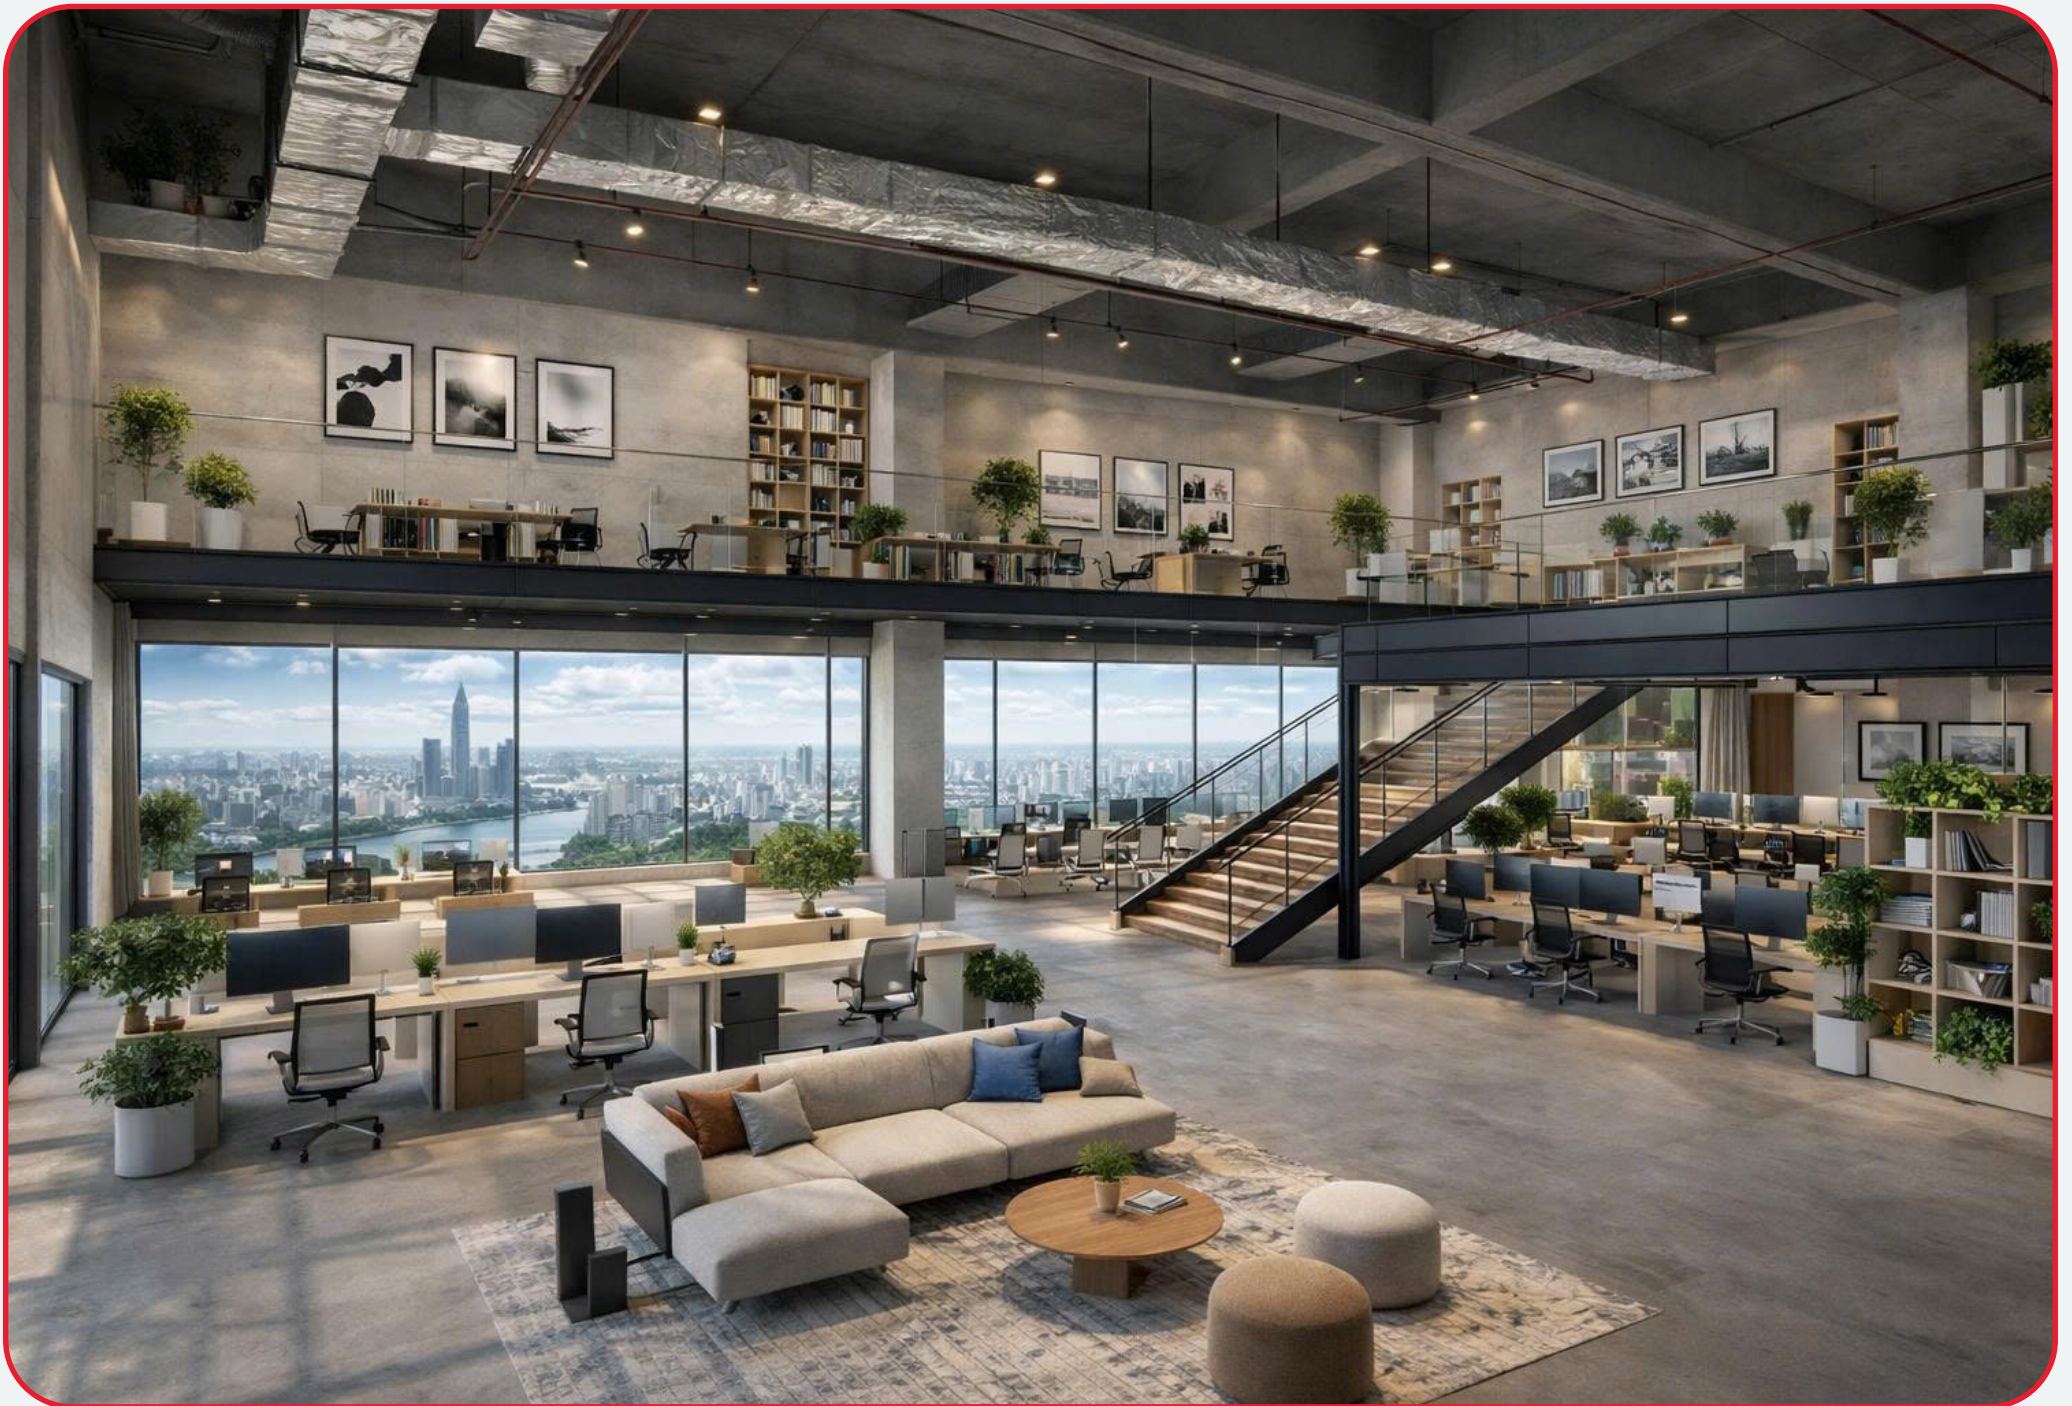

- ▶ Không gian thông tầng sáng tạo, mở rộng cảm hứng
- ▶ Tầm nhìn đắt giá, ôm trọn toàn cảnh thành phố
- ▶ Đa dạng phong cách, tối ưu mọi mô hình làm việc

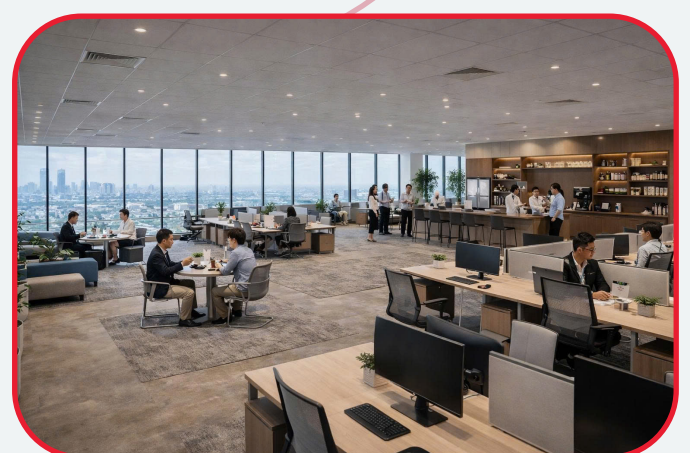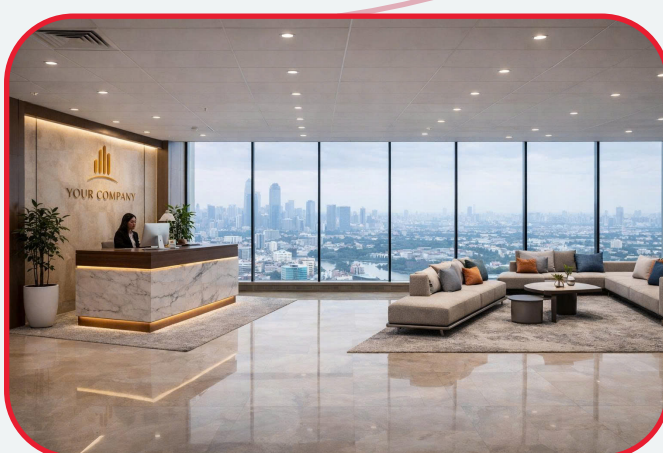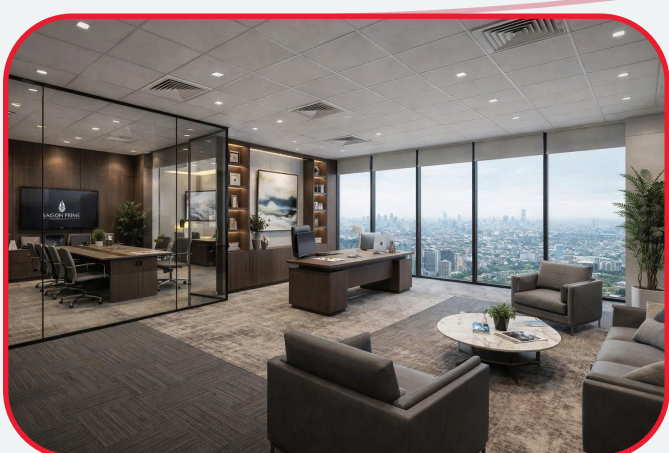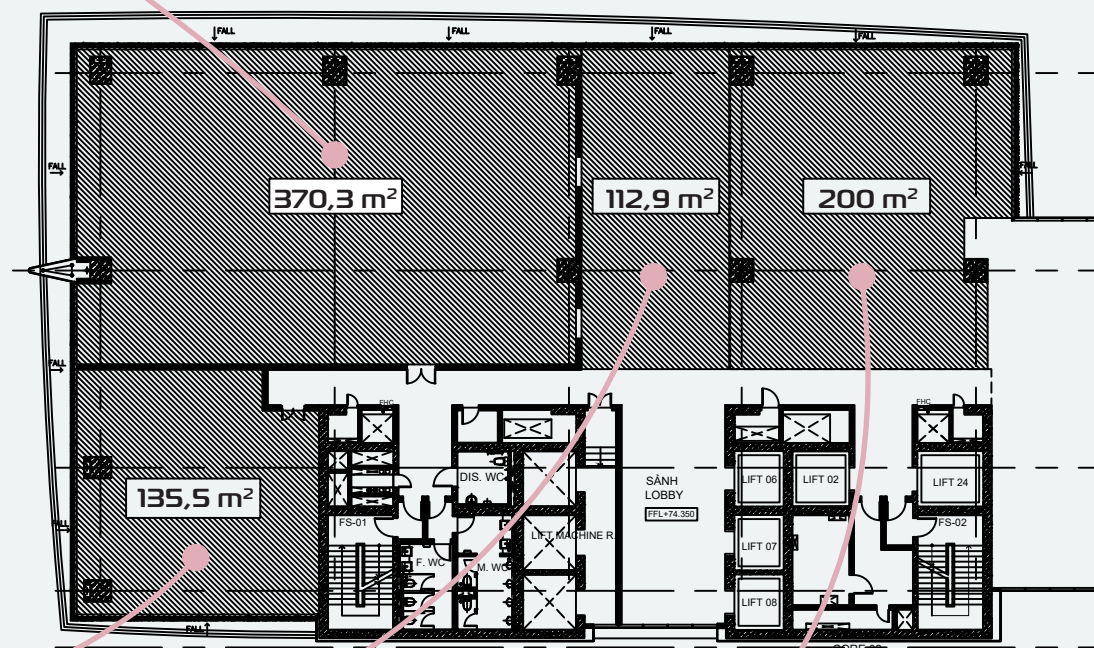



Ảnh nguyên trạng

Chính sách thuê linh hoạt: Không gian thiết kế theo nhu cầu

Quyền lợi khách thuê: Hỗ trợ fit-out | Gia tăng nhận diện

Tiện ích tòa nhà:

- ▶ An ninh 24/7
- ▶ Dịch vụ F&B
- ▶ Sân đỗ sang trọng
- ▶ Hội trường hiện đại
- ▶ Thang máy tốc độ cao
- ▶ Hầm đỗ xe rộng rãi



Liên hệ chúng tôi để được hỗ trợ!

Bà Đào Thị Hồng Hạnh - Phụ trách kinh doanh

SĐT: +84 366 383 966 (Zalo/Whatsapp)

Email: hanhdth10@viettel.com.vn | hanhdth510@gmail.com